



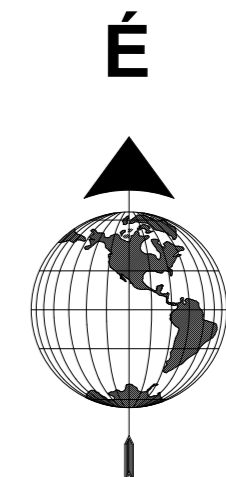

BAKONYCSÉRNYE KÖZSÉG

Településszerkezeti terv

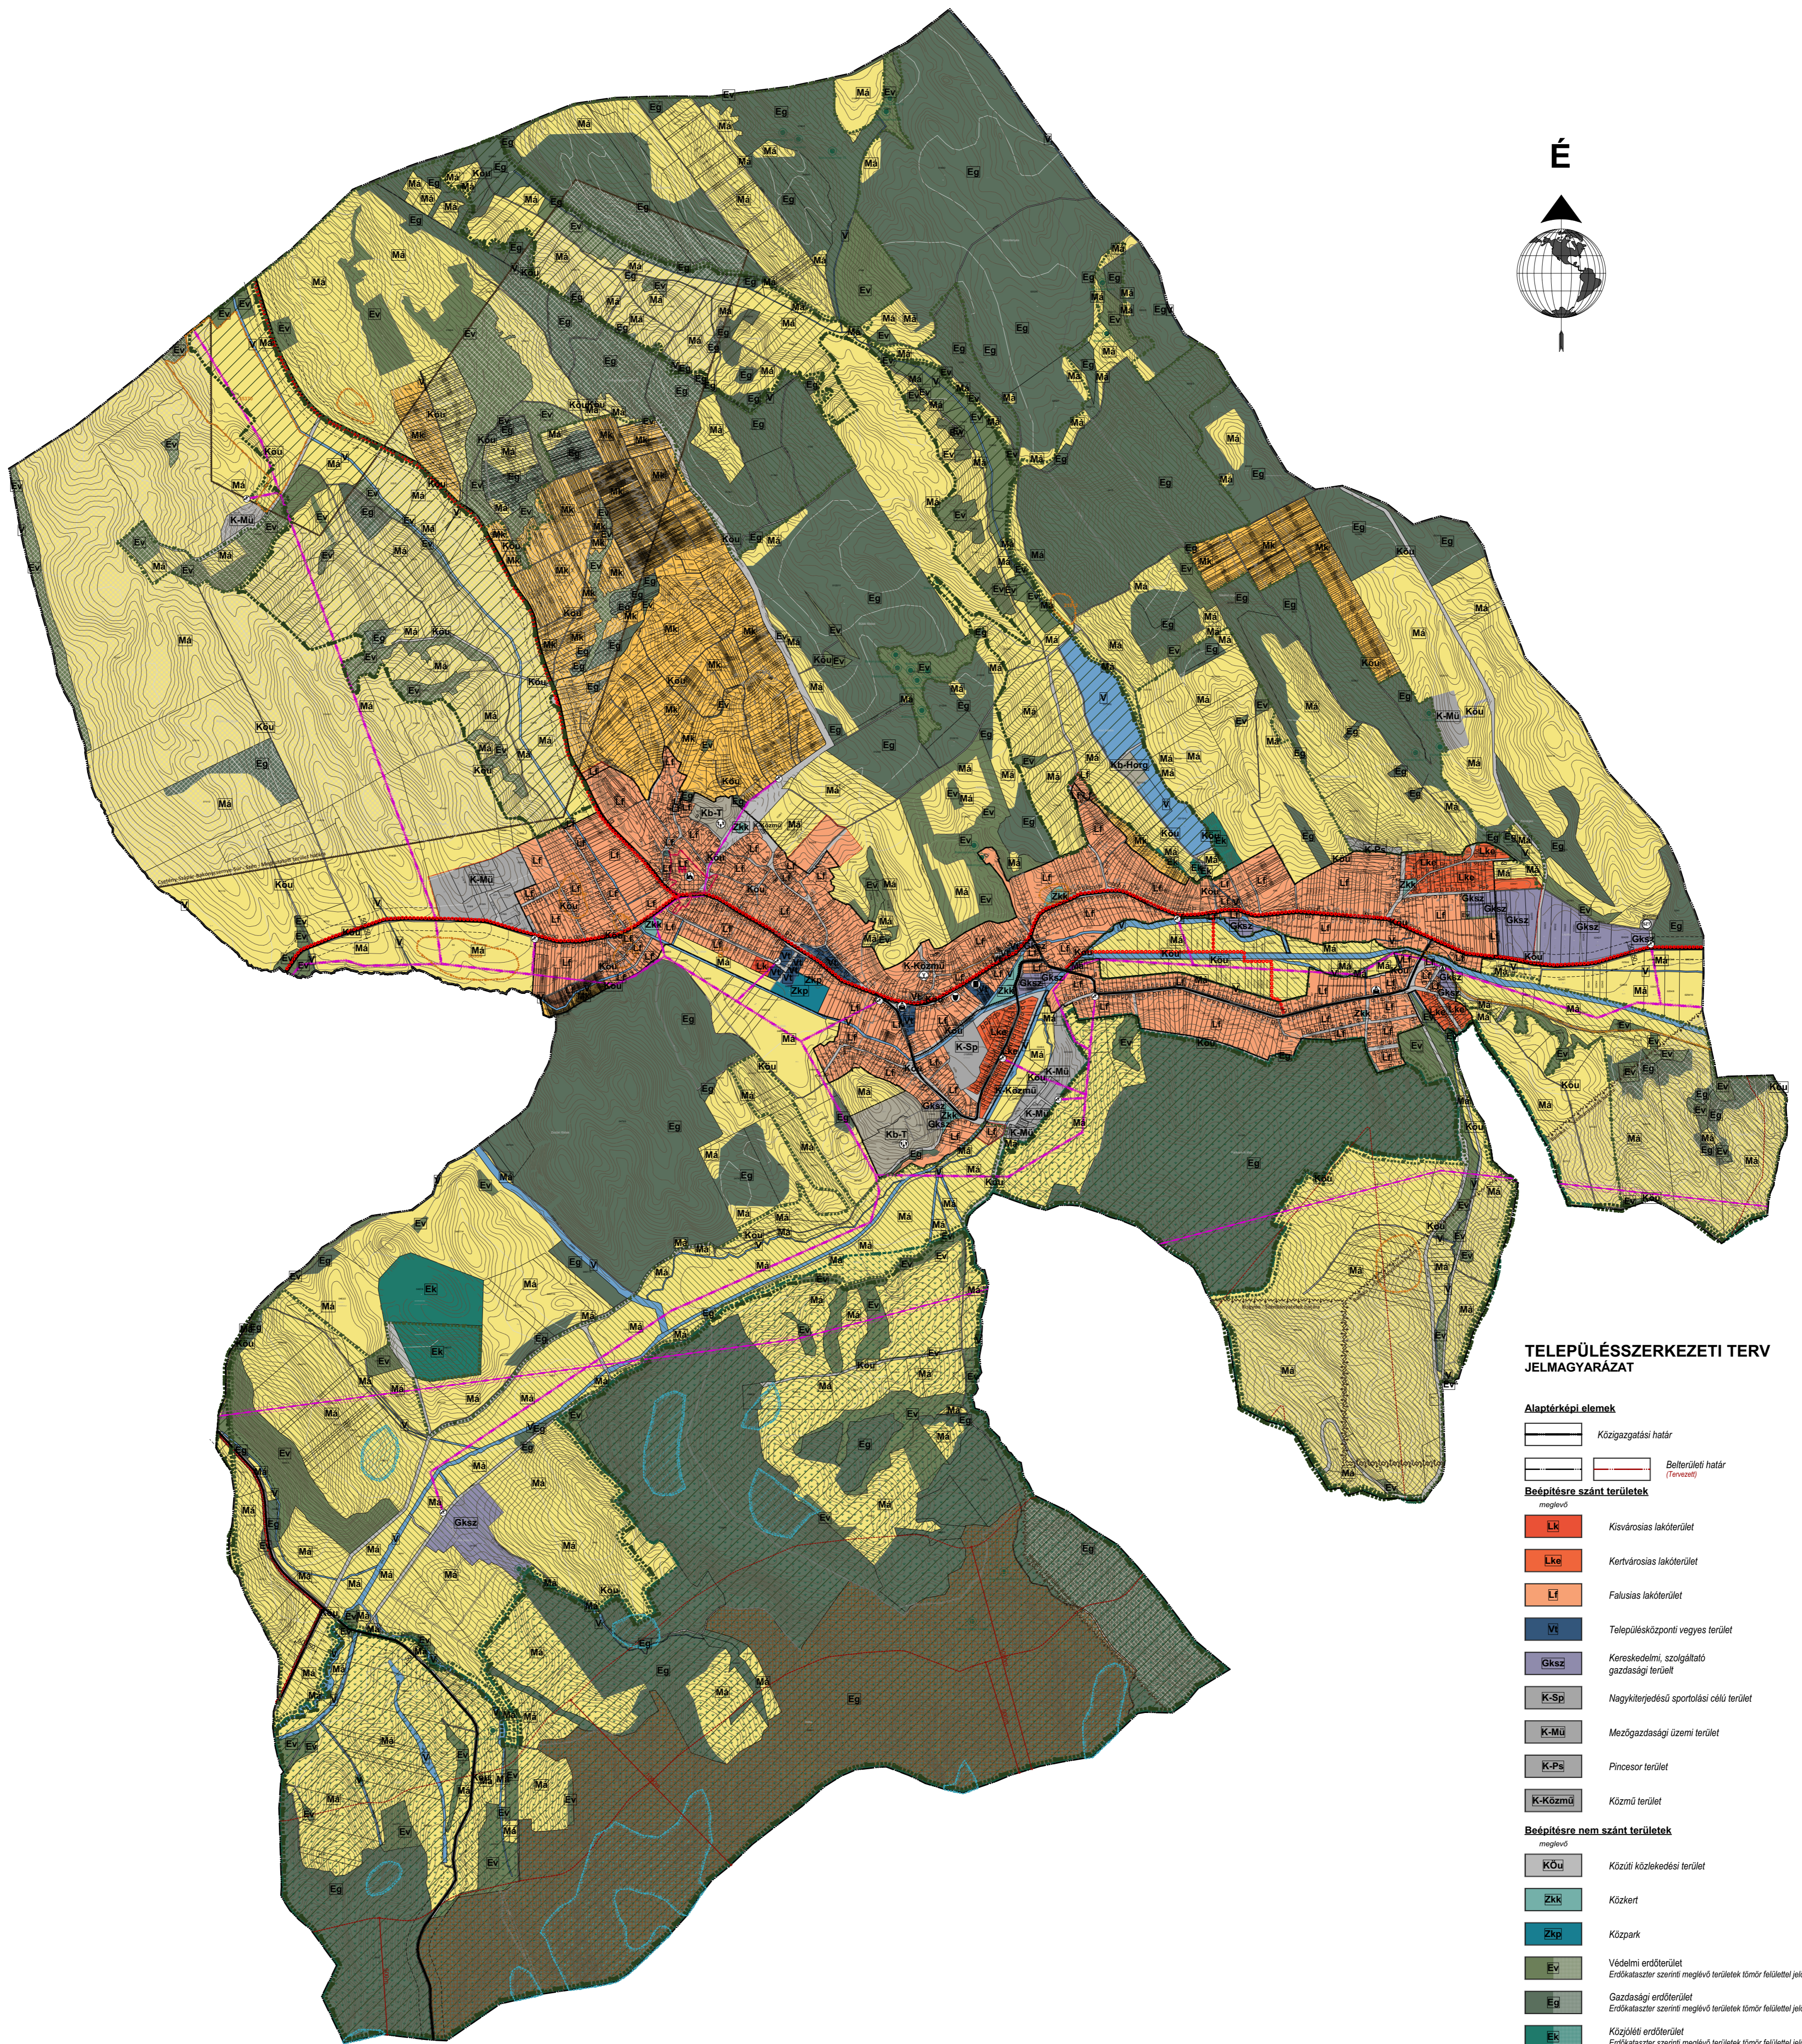

TELEPÜLÉSSZERKEZETI TERV JELMAGYARÁZAT

Alaptérképi elemek

- Közigazgatási határ
- Belfterületi határ (fennvált)

Beépítésre szánt területek

- Lk** Kivárosias lakóterület
- Lke** Kertvárosias lakóterület
- Lf** Falusias lakóterület
- Vf** Településközponti vegyes terület
- Gksz** Kereskedelmi, szolgáltató gazdasági terület
- K-Sp** Nagykereskedelmi sportolási célú terület
- K-Mu** Mezőgazdasági üzemi terület
- K-Pa** Pincesor terület
- K-Kozmu** Közmű terület

Beépítésre nem szánt területek

- Kou** Közüti közlekedési terület
- ZKk** Közpark
- Zkp** Közpark
- Ev** Védelmi erdőterület
Erdőkezelési szerinti meglévő területek tömör felülettel jelöltek
- Eg** Gazdasági erdőterület
Erdőkezelési szerinti meglévő területek tömör felülettel jelöltek
- Ek** Középterület
Erdőkezelési szerinti meglévő területek tömör felülettel jelöltek
- Mk** Kertes mezőgazdasági terület
- Ma** Általános mezőgazdasági terület
- V** Vízgazdálkodási terület
- Kb-T** Temetői terület
- Kb-Horg** Horgászterület

Intézményjelek

- Igazgatási központ
- Oktatási központ
- Művelődési központ
- Egyházi központ
- Sport központ

Közüti közlekedés

- Országos mellékút
- Helyi gyűjtőút
- Fontosabb szintbeni csomópont
- Közüti védőávolsága
- Tervezett kerékpárút
- Gyalogút

Villamosenergia közművek

- Villamosenergia főelosztó hálózat (20kV feszültségszinttel, biztonsági övezettel)
- Villamosenergia főelosztó hálózat (120kV feszültségszinttel, biztonsági övezettel)
- Villamosenergia transzformátor állomás

Gázközművek

- Nagy-középrenyomású főgáz elosztó vezeték (8 bar)
- Gázfogadó állomás

Vízközművek

- Vízvíz

Szennyvízközművek

- Szennyvíz gyűjtőcsatorna, (gravitációs, elválasztott rendszerű)
- Szennyvíz gyűjtőcsatorna, (nyomó-, vákuumos)

Művi értékvédelem

- Műemlék és területe
- Műemléki környezet határa/területe
- Régészeti lelőhely határa / területe (Leőhely azonosító)

Nemzetközi táj- és természetvédelem

- Natura 2000 terület határa/területe

Országos és térségi táj- és természetvédelem

- Országos jelentőségű természeti emlék és védett természeti érték határa/területe
- Országos ökológiai hálózat területe magterület határa
- Országos ökológiai hálózat területe ökológiai folyosó határa
- Tájképvédelmi terület határa
- Barlangok felszíni védőövezete

Talaj és vízvédelem

- Kiemelten érzékeny felszín alatti vízminőségvédelmi terület határa/területe
- Felszínmozgások által potenciálisan veszélyeztetett terület határa/területe
- Felszínmozgásos terület határa/területe

Egyéb korlátozó tényező

- Ásványi nyersanyag tekintetében megkutatott terület határa/területe
- Kiemelt fontosságú honvédelmi terület, védőávolsága

A 309/2022. (XII.14) önk. határozat 1. számú melléklete
Hatályos 2023. február 1-től.

Az alaptérkép az állami alapadatok felhasználásával, a földhivatalból beszerzett hiteles ingatlan-nyilvántartási térkép alapján készült.

Fehér VÁR tervezés KFT. 8000 Széchenyi-utca 22. Tel.: +36 70/88 0133 email: feher@feher.hu		Rajtszám: TSZT
Tervező: Bódi Beáta TT 07-0368 Érti Antal TT 07-0075	Megrendelő: Bakonycsérnye Község Önkormányzata	
Tervezési terület: Bakonycsérnye község igazgatási területe		
Feladat: Szerkezeti terv és HESZ, Szabályozási terv felülvizsgálata	Rajz címe: Településszerkezeti terv (A1)	
Tervfajta: Jóváhagyott terv	Lépték: M=1:15000 (A1)	Kelt: 2022. december